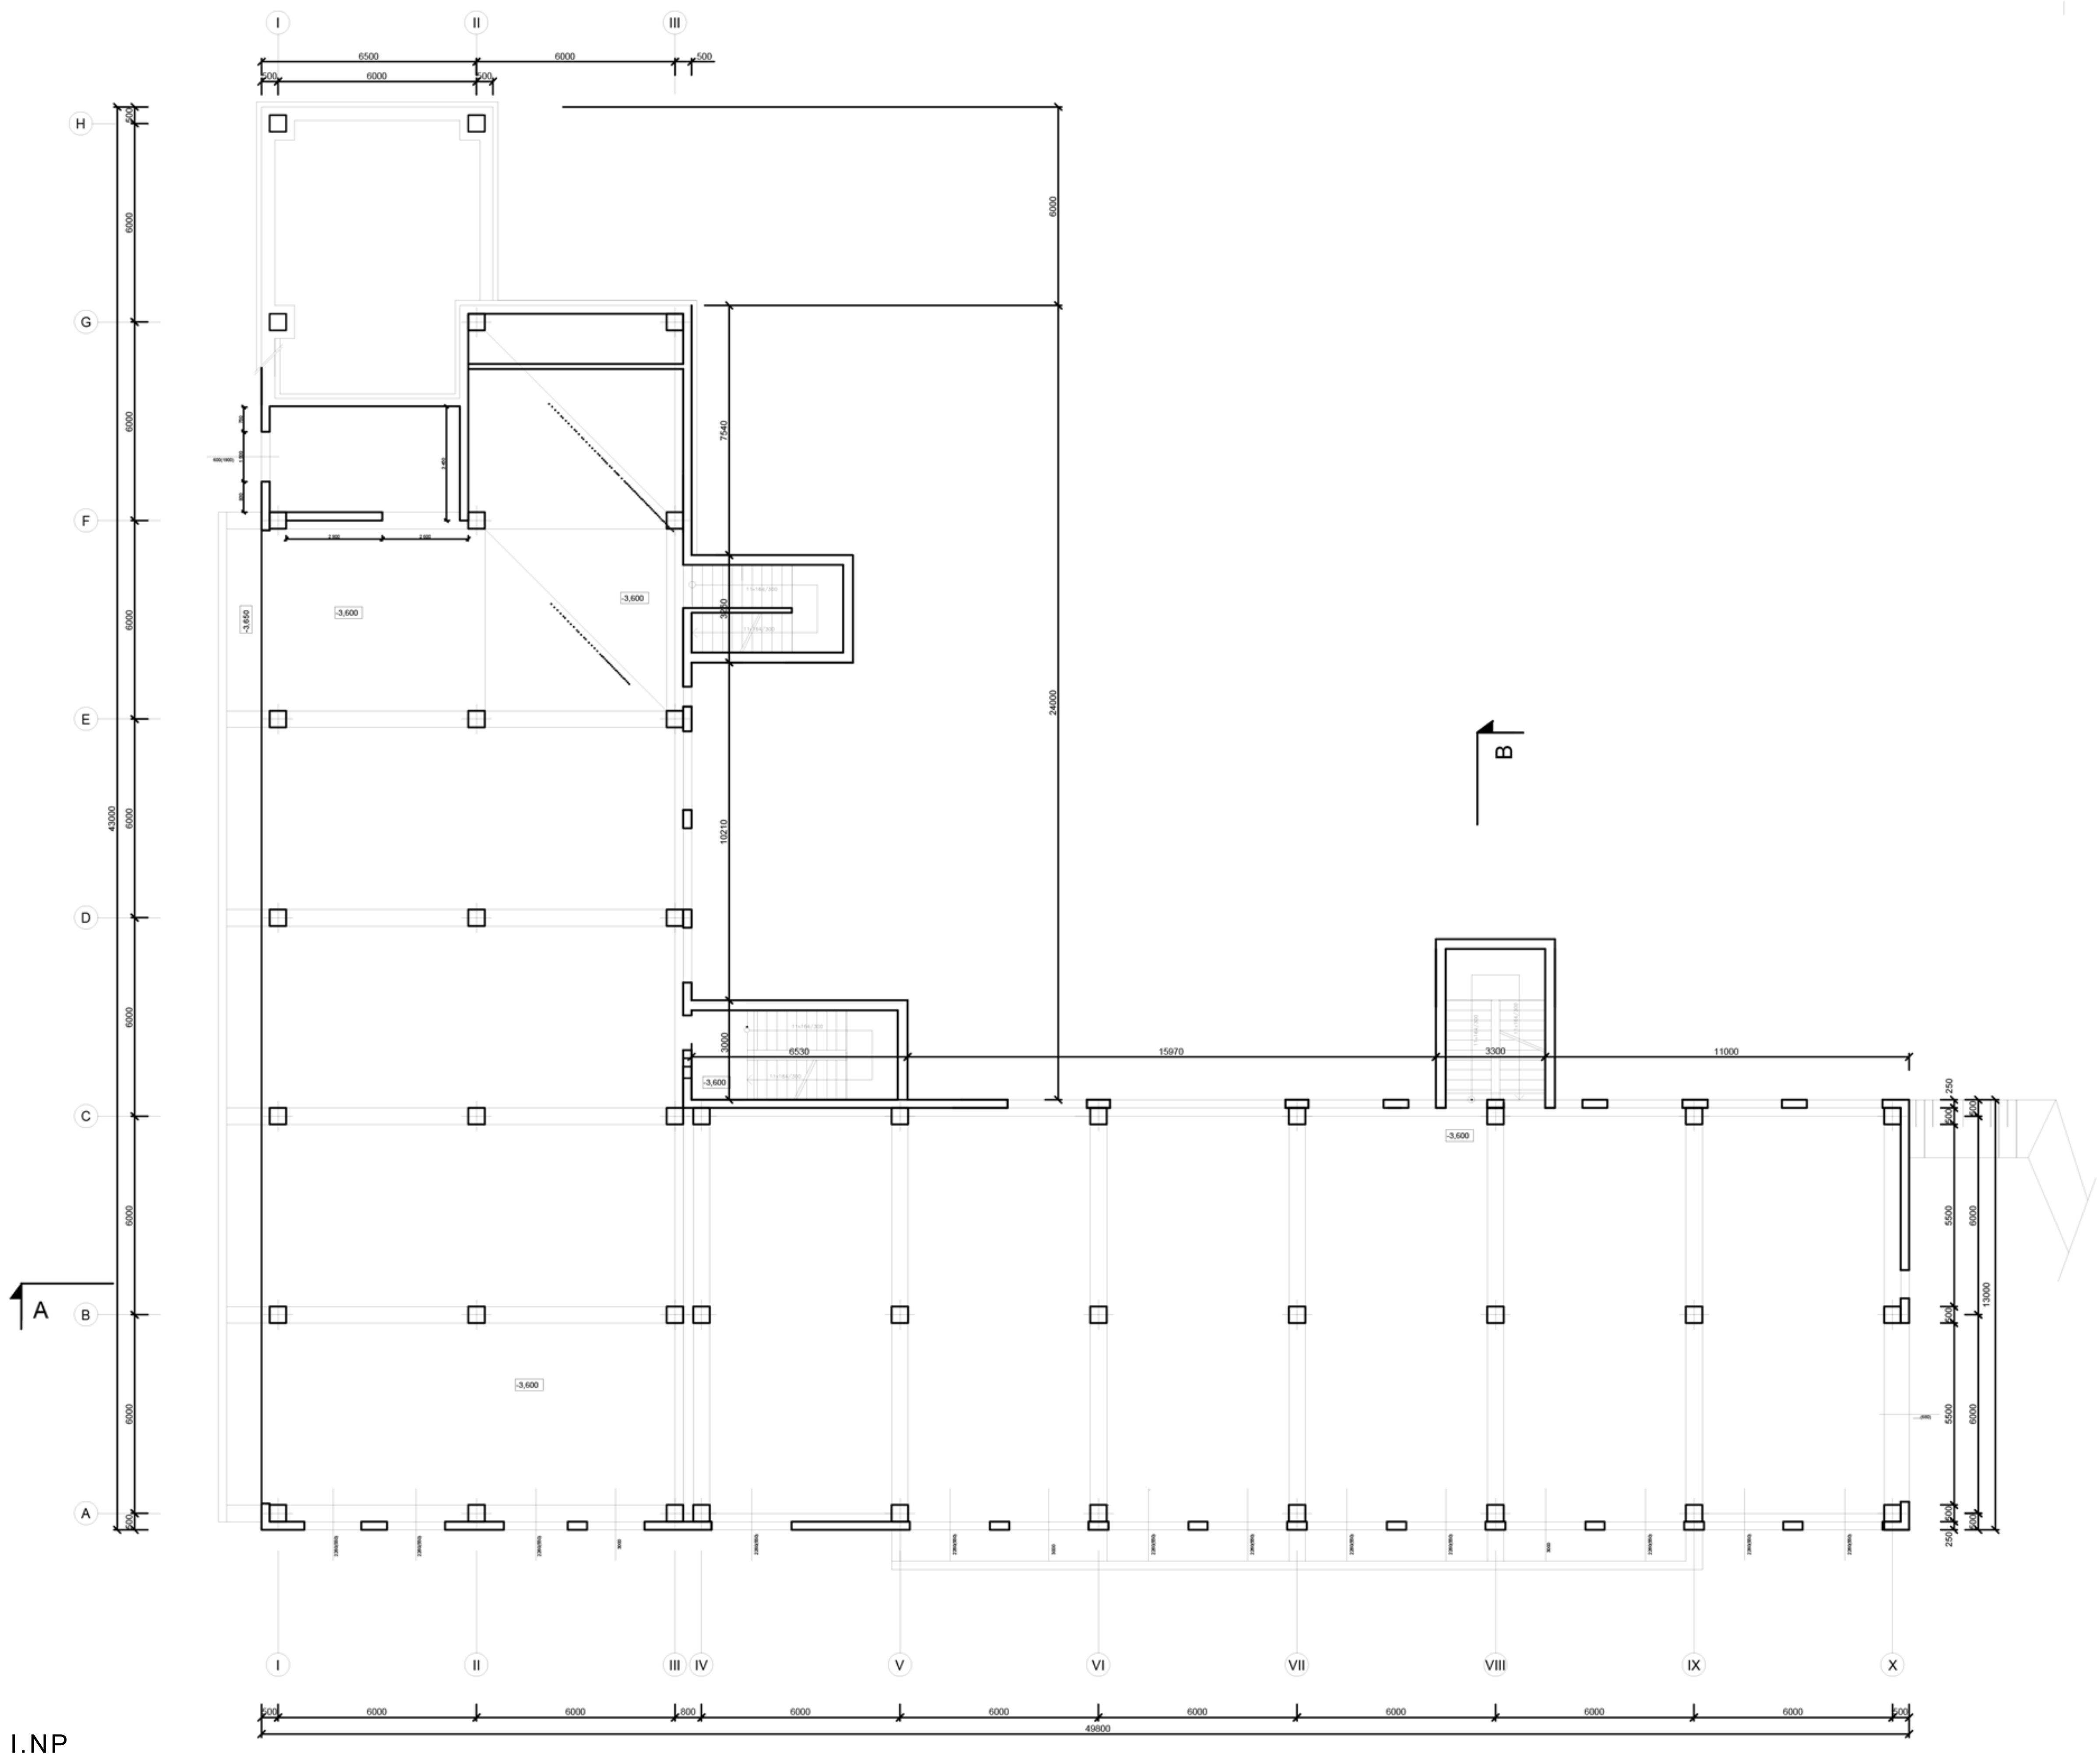

SKUTKOVÝ STAV I.NP
M:1:200